

ΕΡΓΟΔΟΤΗΣ



ΕΡΓΟ

**ΕΠΙΚΑΙΡΟΠΟΙΗΜΕΝΗ ΜΕΛΕΤΗ
ΕΚΤΙΜΗΣΗΣ ΕΠΙΠΤΩΣΕΩΝ ΣΤΟ ΠΕΡΙΒΑΛΛΟΝ (ΜΕΕΠ)
ΓΙΑ ΤΗΝ ΕΠΕΚΤΑΣΗ ΤΟΥ
ΛΙΜΕΝΑ ΛΕΜΕΣΟΥ – ΤΕΡΜΑΤΙΚΟ 2 (ΒΑΣΙΛΙΚΟ)**

ΤΙΤΛΟΣ ΕΓΓΡΑΦΟΥ

**ΠΑΡΑΡΤΗΜΑ 1
ΣΧΕΔΙΑ ΕΡΓΟΥ**

ΑΡ. ΕΓΓΡΑΦΟΥ

1184-A1-E1

ΗΜΕΡ. ΕΓΓΡΑΦΟΥ

20 Δεκεμβρίου 2023

ΣΥΜΒΟΥΛΟΙ



Dion. Toumazis & Associates L.L.C.

Ρωμανού 4, 1070 Λευκωσία
Τηλ. 22374027, Φαξ. 22374933
e-mail: mail@diontoumazis.com
www.diontoumazis.com





Ρογκάν & Συνεργάτες Α.Ε

Χατζηγιάννη Μέξη 5, 11528 Αθήνα, Ελλάδα
Τηλ. +30-210-7782405
e-mail: rogan@otenet.gr
www.roganassoc.gr

ΚΑΤΑΛΟΓΟΣ ΣΧΕΔΙΩΝ:

Α/Α	ΑΡΙΘΜΟΣ ΣΧΕΔΙΟΥ	ΕΚΔ.	ΗΜΕΡ. ΕΚΔ.	ΤΙΤΛΟΣ ΣΧΕΔΙΟΥ	ΜΕΓΕΘ. ΠΡΩΤ.	ΚΛΙΜ.
1	Γ.Κ.	A	20/12/2023	ΓΕΝΙΚΗ ΚΑΤΟΨΗ ΕΠΕΚΤΑΣΗΣ ΛΙΜΕΝΑ	A3	1:5000
2	Γ.Κ.-Δ.	A	20/12/2023	ΓΕΝΙΚΗ ΚΑΤΟΨΗ ΕΠΕΚΤΑΣΗΣ ΛΙΜΕΝΑ - ΘΕΣΕΙΣ ΔΙΑΤΟΜΩΝ	A3	1:5000
3	Σ.Ε.Ν.	A	20/12/2023	ΣΥΣΤΗΜΑ ΕΝΑΛΛΑΓΗΣ ΝΕΡΟΥ	A3	1:4000
4	Χ.Α.Υ.Ε.	A	20/12/2023	ΕΥΡΥΤΕΡΗ ΠΕΡΙΟΧΗ - ΧΩΡΟΣ ΑΠΟΡΡΙΨΗΣ ΥΛΙΚΟΥ ΕΚΒΑΘΥΝΣΗΣ	A3	ΑΝΕΥ
5	Δ1	A	20/12/2023	ΔΙΑΤΟΜΕΣ Δ1, Δ2, Δ3	A3	1:500
6	Δ2	A	20/12/2023	ΔΙΑΤΟΜΕΣ Δ4, Δ5, Δ6	A3	1:500
7	Δ3	A	20/12/2023	ΔΙΑΤΟΜΕΣ Δ7, Δ8, Δ9, Δ10	A3	1:500
8	Δ4	A	20/12/2023	ΔΙΑΤΟΜΕΣ Δ11, Δ12, Δ13	A3	1:500
9	Δ5	A	20/12/2023	ΔΙΑΤΟΜΕΣ Δ14, Δ15	A3	1:500

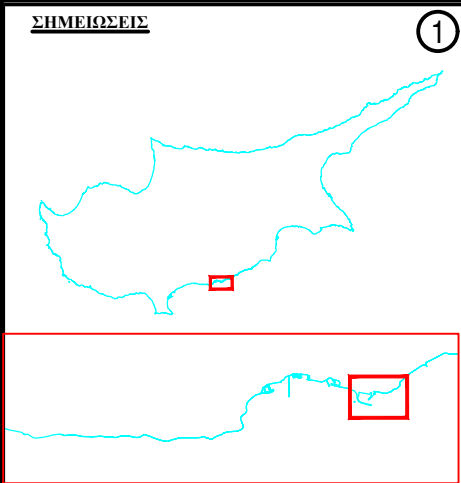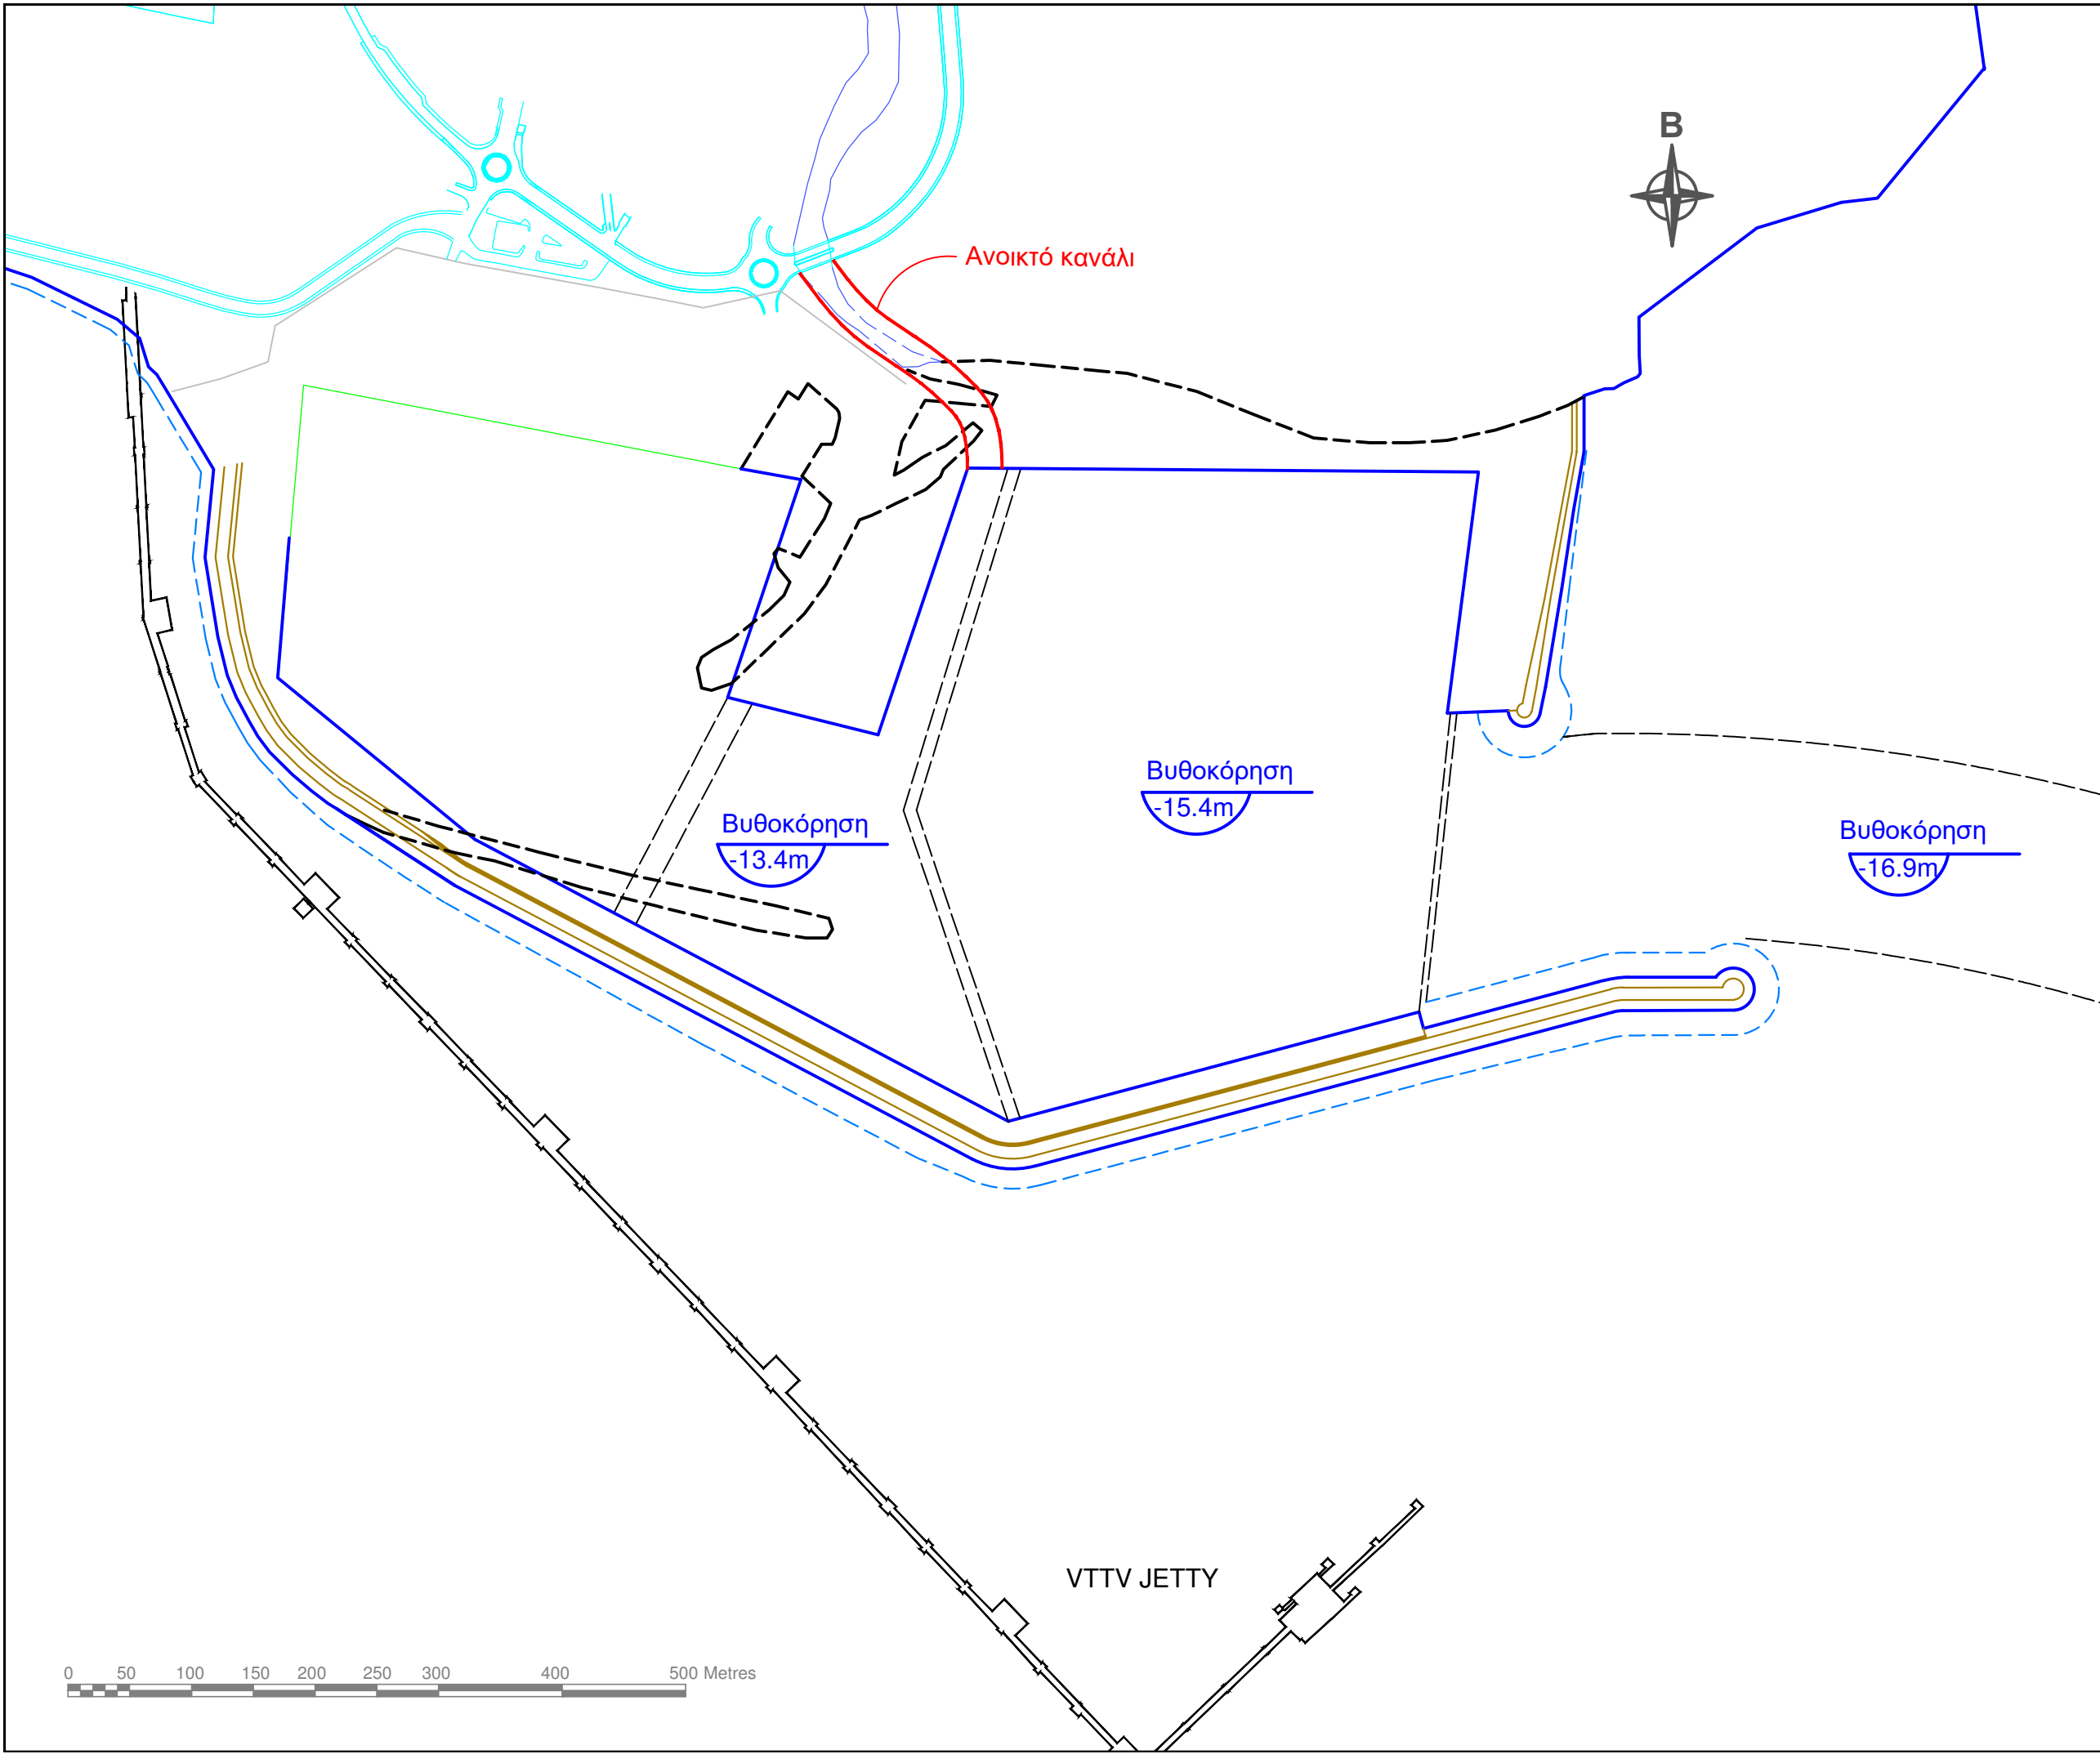

Το χωροταξικό είναι αποτυπωμένο σε συντεταγμένες LTM.
Όλα τα υψόμετρα είναι με βάση τη Μέση Στάθμη Θάλασσας (ΜΣΘ).

A	20/12/23	ΥΠΟΒΟΛΗ			
ΕΚ.	ΗΜΕΡ.	ΠΕΡΙΓΡΑΦΗ	ΜΕΛ.	ΣΧ.	ΕΛ.

Εργοδότης



ΑΡΧΗ ΛΙΜΕΝΩΝ ΚΥΠΡΟΥ



ΡΟΓΚΑΝ ΚΑΙ ΣΥΝΕΡΓΑΤΕΣ Α.Ε.
ΣΥΜΒΟΥΛΟΙ ΜΕΛΕΤΩΝ ΚΑΙ ΕΠΙΒΛΕΨΕΩΝ
ΧΑΤΖΗΓΙΑΝΝΗ ΜΕΣΗ 5 • 11528, ΑΘΗΝΑ
ΤΗΛ: 210-7783958, 7782405 FAX: 01-7750629
E-mail: rogan@otenet.gr, Site: www.roganassoc.gr




DION. TOUMAZIS & ASSOCIATES L.L.C.
ΑΡΧΙΤΕΚΤΟΝΕΣ & ΣΥΜΒΟΥΛΟΙ ΜΗΧΑΝΙΚΟΙ
Ρωμανού 4, 1070 Λευκωσία
Τηλ: (00357) 22374027, Fax: 22374933
E-mail: mail@diontouzazis.com, www.diontouzazis.com

Εργο
ΕΠΕΚΤΑΣΗ ΛΙΜΕΝΑ ΛΕΜΕΣΟΥ
ΤΕΡΜΑΤΙΚΟ 2 (ΒΑΣΙΛΙΚΟ)

Τοποθεσία Έργου
ΚΟΛΠΟΣ ΒΑΣΙΛΙΚΟΥ

Τίτλος Σχεδίου
ΓΕΝΙΚΗ ΚΑΤΟΨΗ ΕΠΕΚΤΑΣΗΣ ΛΙΜΕΝΑ

Μελέτη	ΟΜΑΔΑ ΜΕΛΕΤΗΣ	Έλεγχος	Α. ΤΟΥΜΑΖΗΣ Χ. ΣΟΛΟΜΩΝΙΔΗΣ
Σχέδιο	ΟΜΑΔΑ ΜΕΛΕΤΗΣ	Έγκριση	
Χωρομ.		Κλίμακα	1:5000/ A3
Ημερομ.	12/ 2023	Έκδοση	A
Αρ. Φακ.	1184	Αρ. Σχεδίου File name:	Γ.Κ.

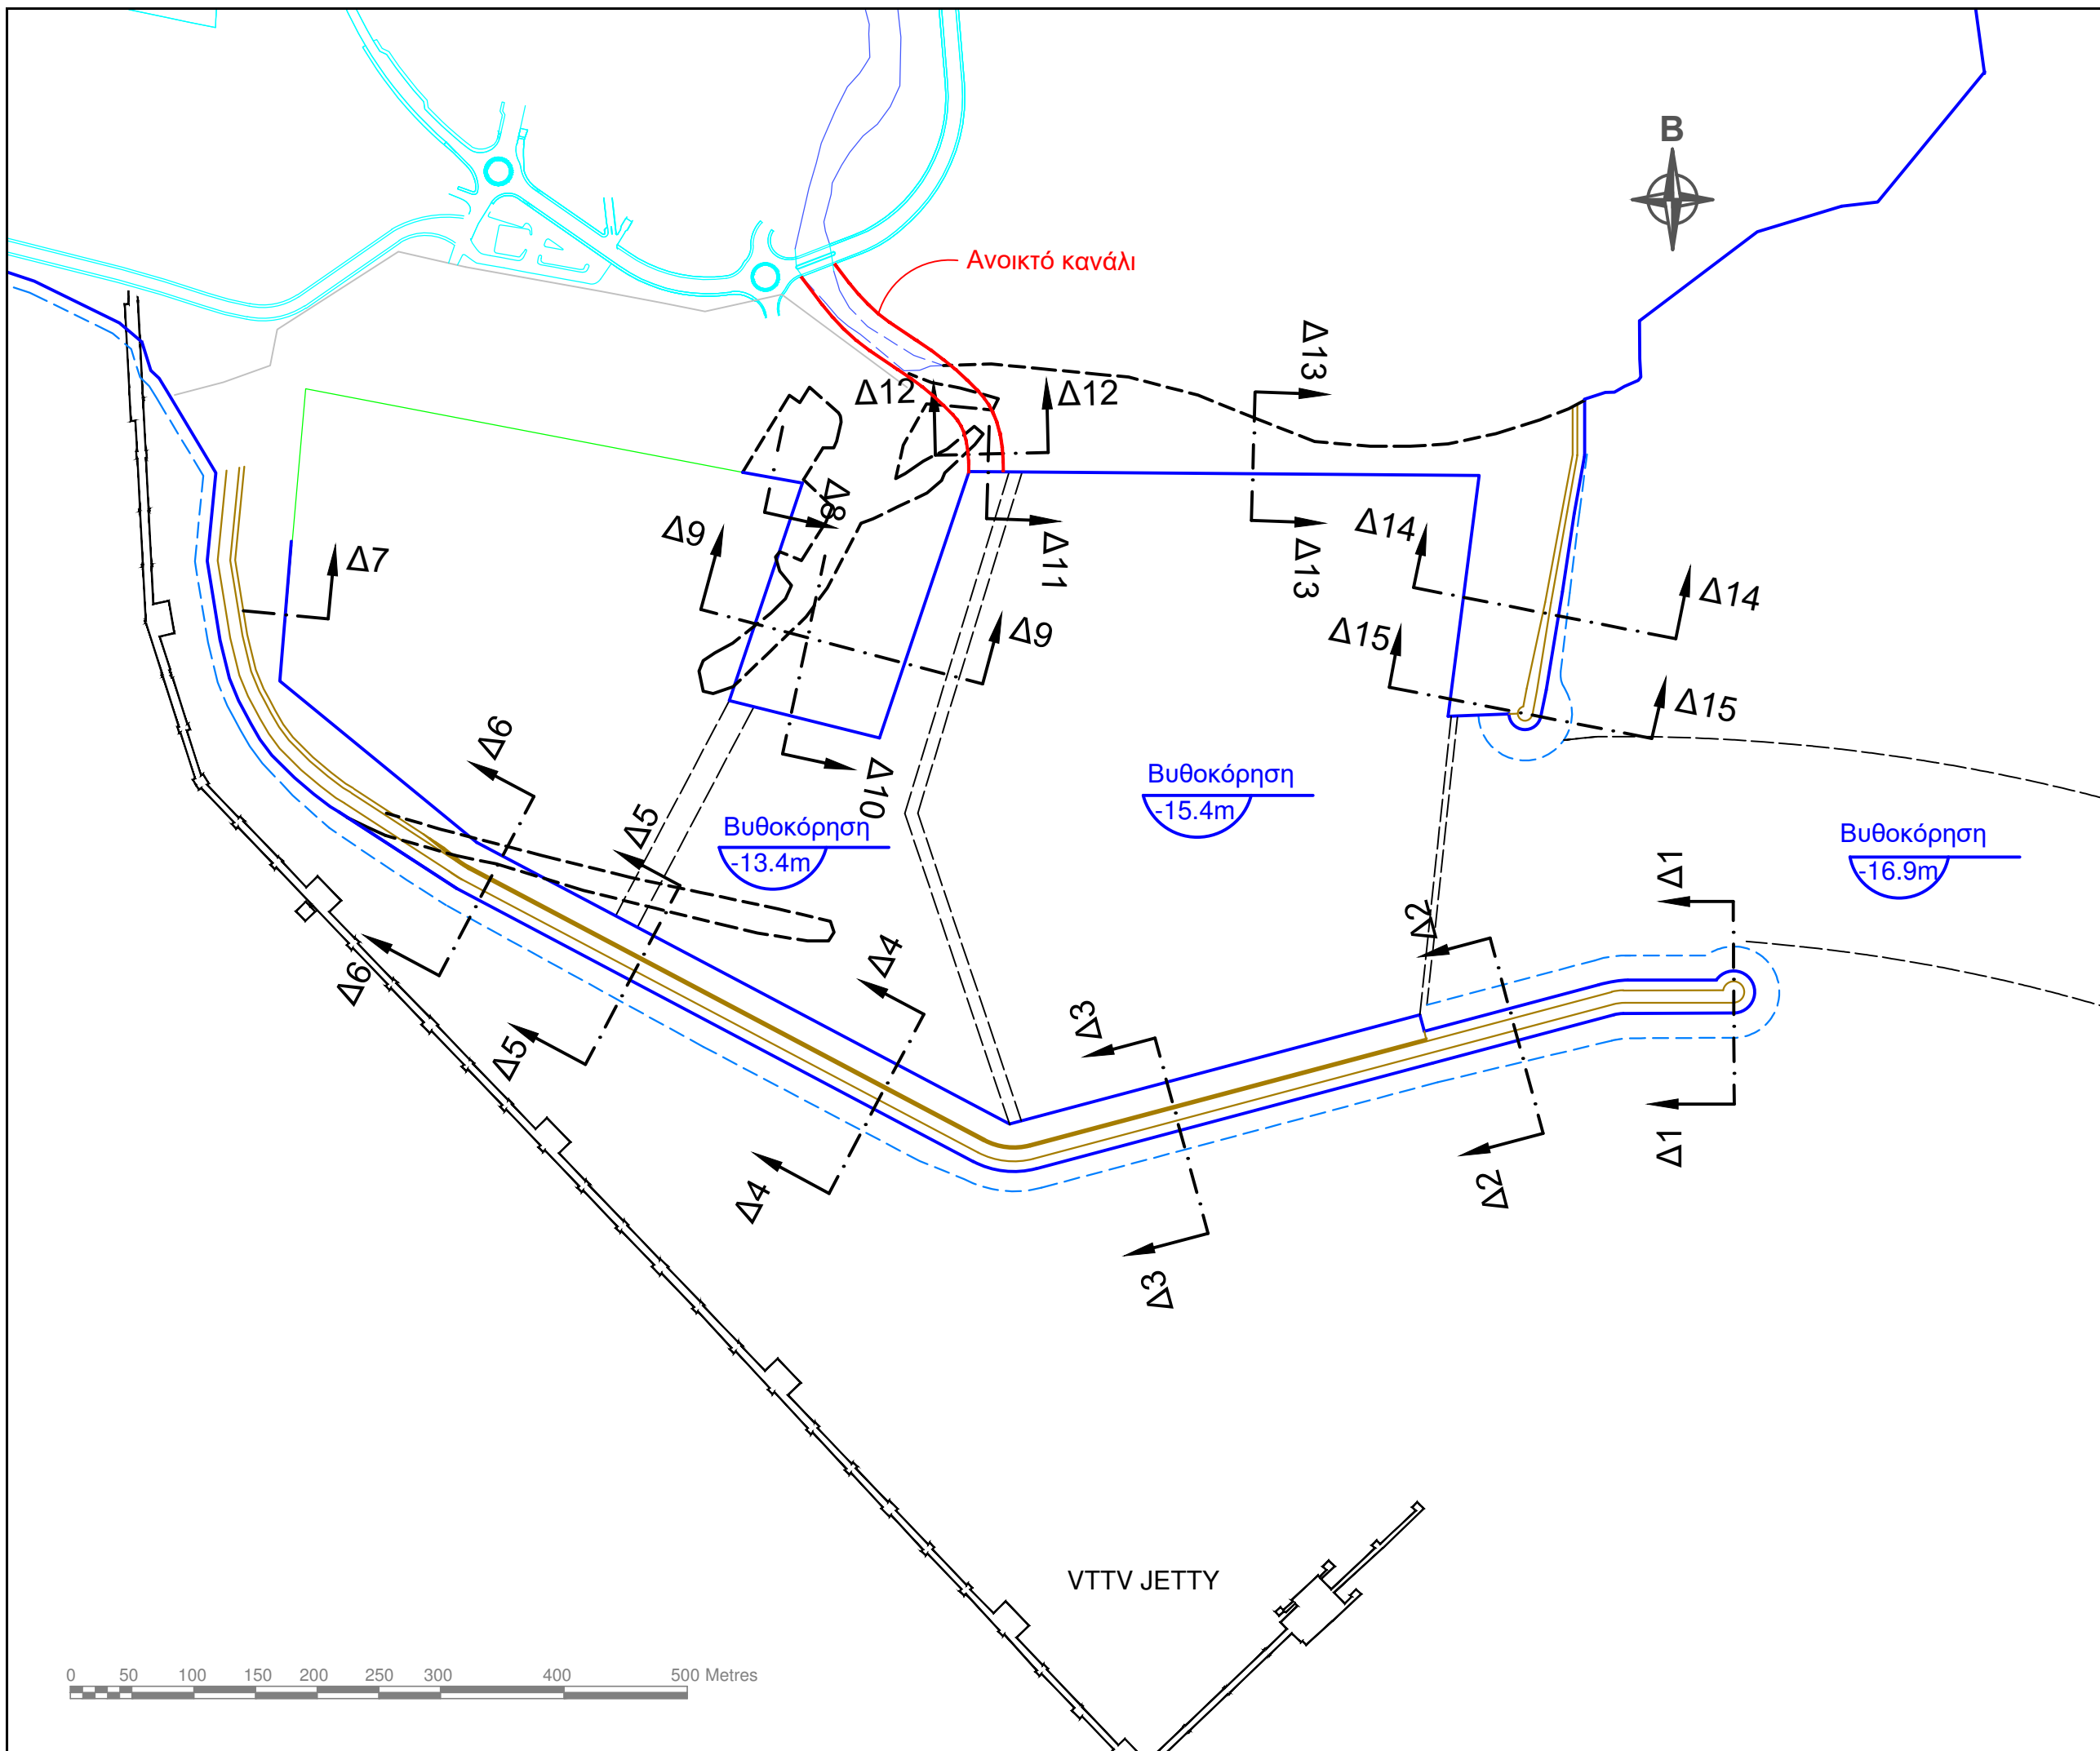

ΣΗΜΕΙΩΣΕΙΣ

2

Το χωροταξικό είναι αποτυπωμένο σε συντεταγμένες LTM.
Όλα τα υψόμετρα είναι με βάση τη Μέση Στάθμη Θάλασσας (ΜΣΘ).

A	20/12/23	ΥΠΟΒΟΛΗ			
ΕΚ.	ΗΜΕΡ.	ΠΕΡΙΓΡΑΦΗ	ΜΕΛ.	ΣΧ.	ΕΛ.

Εργοδότης

ΑΡΧΗ ΛΙΜΕΝΩΝ ΚΥΠΡΟΥ

ΡΟΓΚΑΝ ΚΑΙ ΣΥΝΕΡΓΑΤΕΣ Α.Ε.
ΣΥΜΒΟΥΛΟΙ ΜΕΛΕΤΩΝ ΚΑΙ ΕΠΙΒΛΕΨΕΩΝ
ΧΑΤΖΗΓΙΑΝΝΗ ΜΕΣΗ 5 - 11528, ΑΘΗΝΑ
ΤΗΛ: 210-7783958, 7782405 FAX: 01-7750629
E-mail: rogan@otenet.gr, Site: www.roganassoc.gr

DION. TOUMAZIS & ASSOCIATES L.L.C.
ΑΡΧΙΤΕΚΤΟΝΕΣ & ΣΥΜΒΟΥΛΟΙ ΜΗΧΑΝΙΚΟΙ
Ρωμανού 4, 1070 Λευκωσία
Τηλ.: (00357) 22374027, Fax: 22374933
E-mail: mail@diontoumazis.com, www.diontoumazis.com

Έργο

ΕΠΕΚΤΑΣΗ ΛΙΜΕΝΑ ΛΕΜΕΣΟΥ
ΤΕΡΜΑΤΙΚΟ 2 (ΒΑΣΙΛΙΚΟ)


Τοποθεσία Έργου

ΚΟΛΠΟΣ ΒΑΣΙΛΙΚΟΥ

Τίτλος Σχεδίου

ΓΕΝΙΚΗ ΚΑΤΟΦΗ ΕΠΕΚΤΑΣΗΣ ΛΙΜΕΝΑ
ΘΕΣΕΙΣ ΔΙΑΤΟΜΩΝ

Μελέτη	ΟΜΑΔΑ ΜΕΛΕΤΗΣ	Έλεγχος	Α. ΤΟΥΜΑΖΗΣ Χ. ΣΟΛΟΜΩΝΙΔΗΣ
Σχέδιο	ΟΜΑΔΑ ΜΕΛΕΤΗΣ	Έγκριση	
Χωρομ.		Κλίμακα	1:5000/ Α3
Ημερομ.	12/ 2023	Έκδοση	A
Αρ. Φακ.	1184	Αρ. Σχεδίου File name:	Γ.Κ.-Δ.

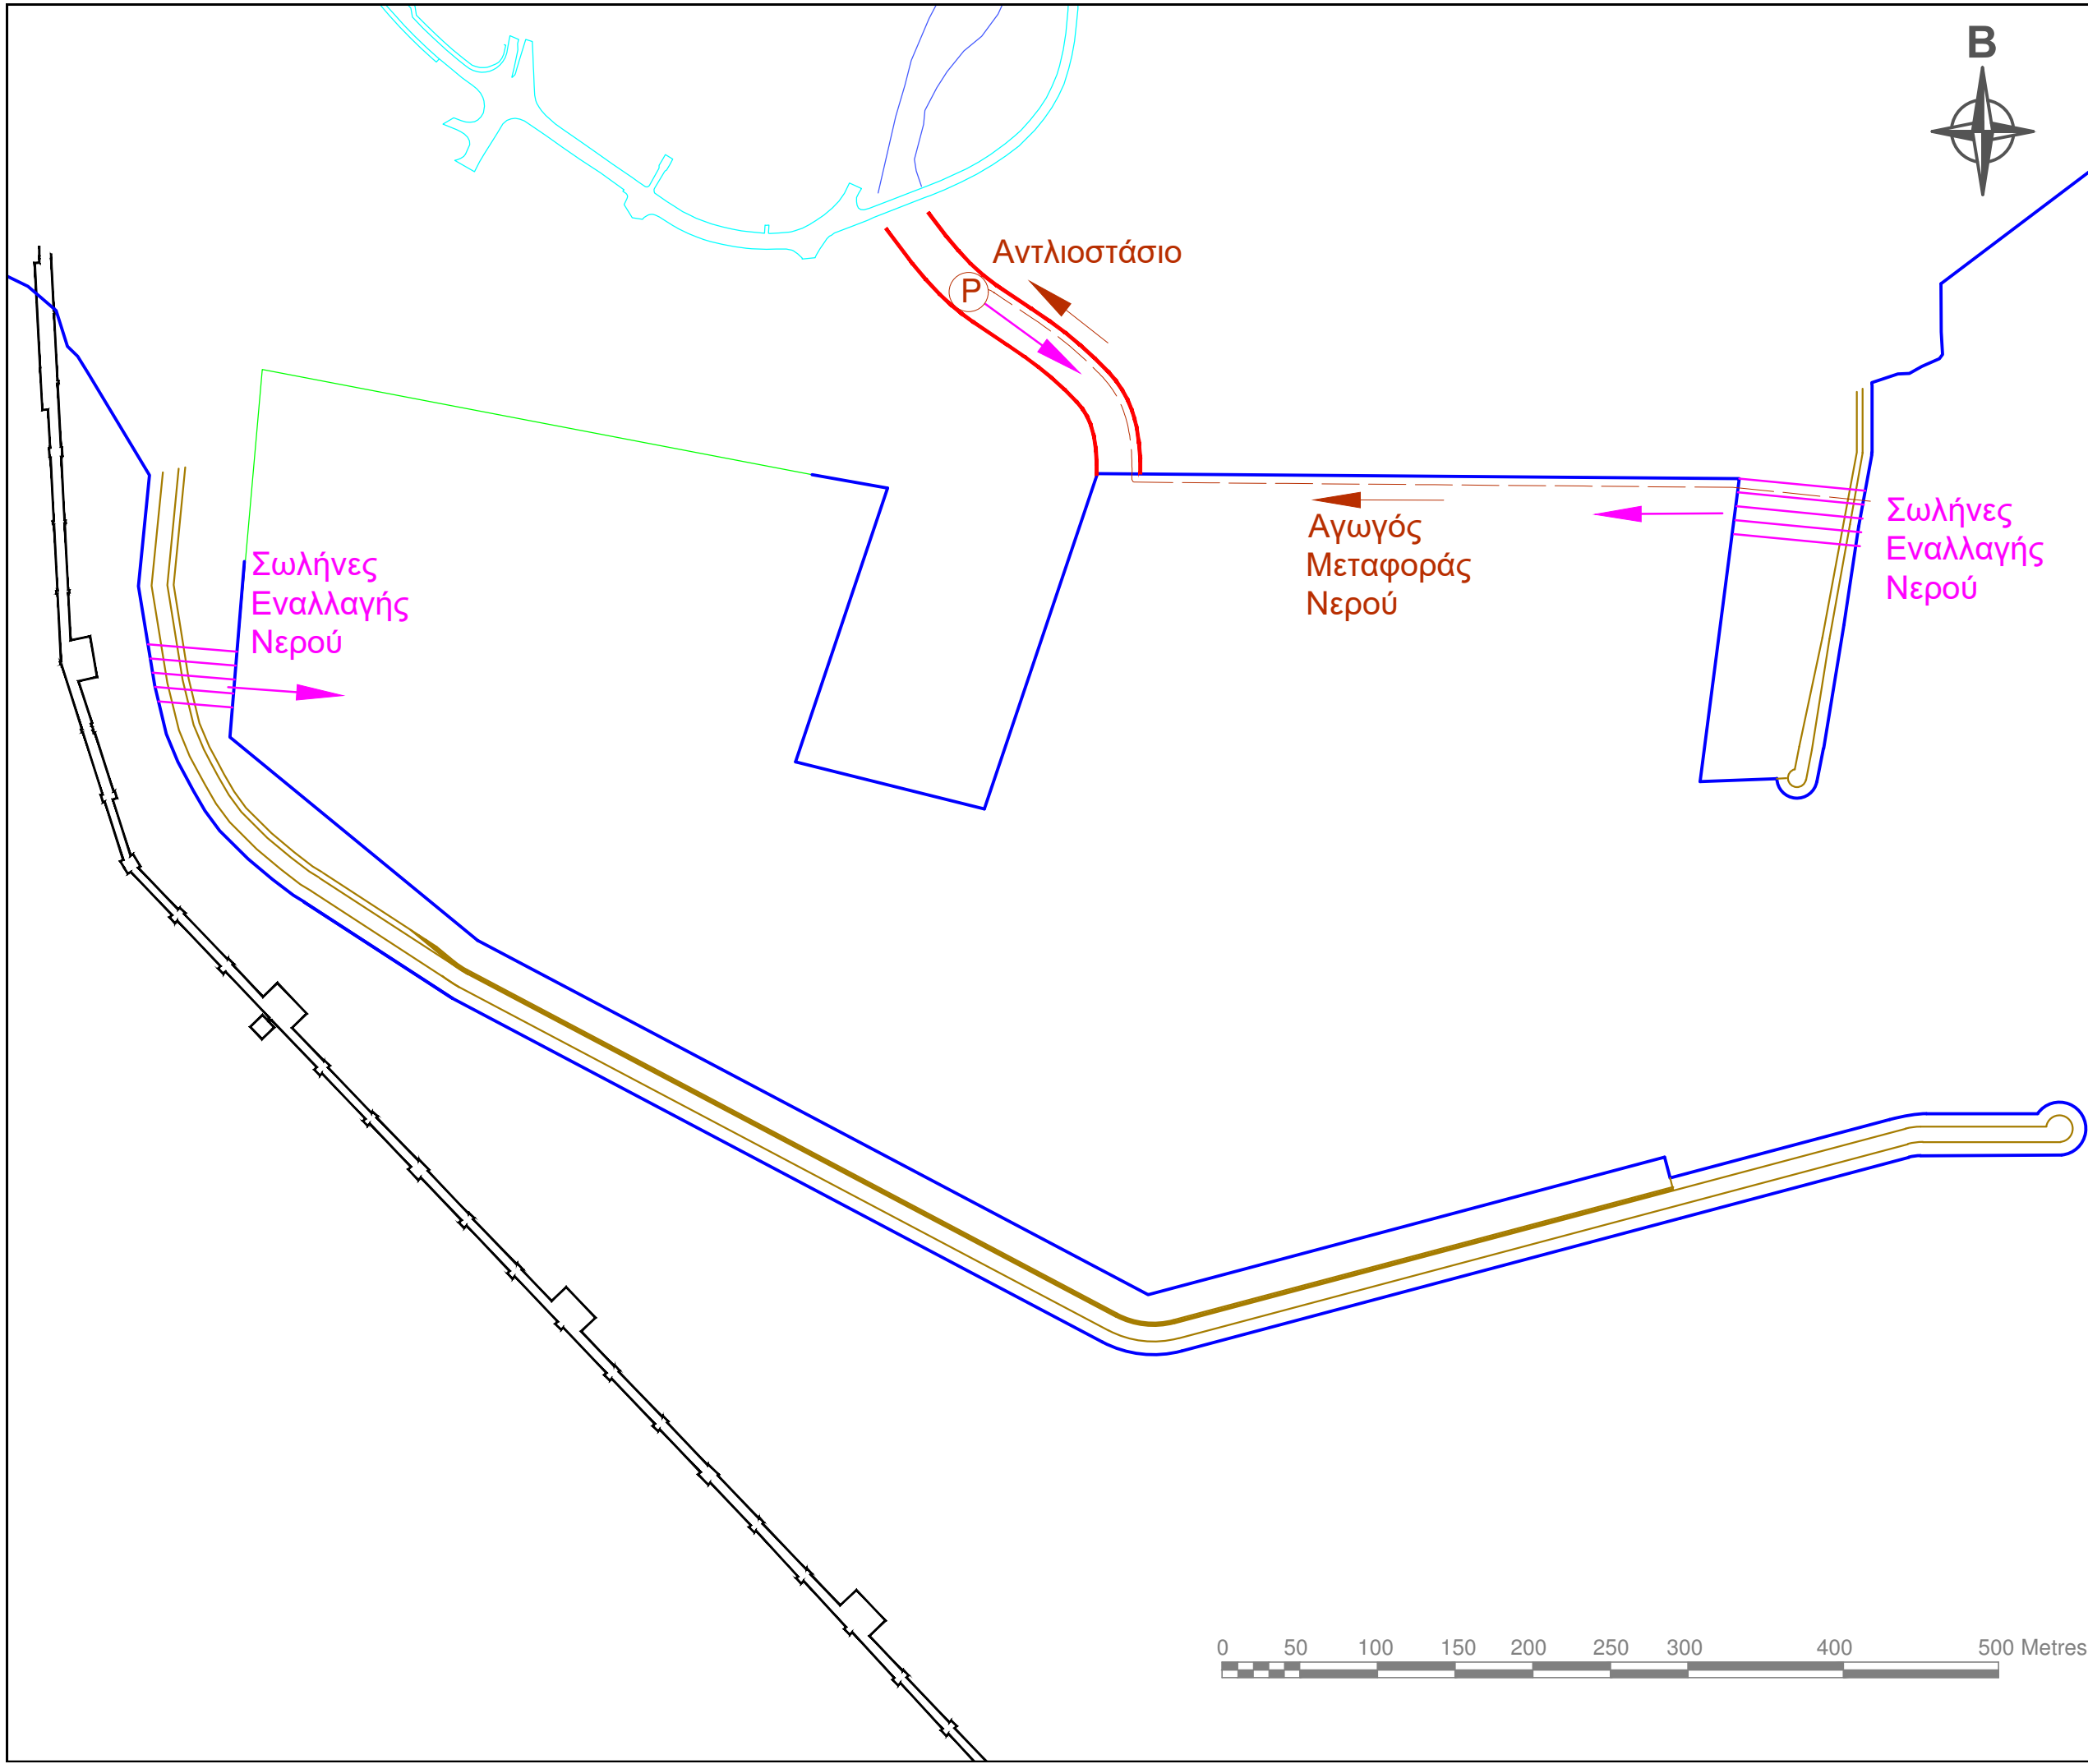

ΣΗΜΕΙΩΣΕΙΣ

3

A	20/12/23	ΥΠΟΒΟΛΗ							
ΕΚ.	ΗΜΕΡ.	ΠΕΡΙΓΡΑΦΗ	ΜΕΛ.	ΣΧ.	ΕΛ.	ΕΓΚ.			

Εργοδότης

ΑΡΧΗ ΛΙΜΕΝΩΝ ΚΥΠΡΟΥ

ΡΟΓΚΑΝ ΚΑΙ ΣΥΝΕΡΓΑΤΕΣ Α.Ε.
ΣΥΜΒΟΥΛΟΙ ΜΕΛΕΤΩΝ ΚΑΙ ΕΠΙΒΛΕΨΕΩΝ
ΧΑΤΖΗΓΙΑΝΝΗ ΜΕΣΗ 5 • 11528, ΑΘΗΝΑ
ΤΗΛ: 210-7783958, 7782405 FAX: 01-7750629
E-mail: rogan@otenet.gr, Site: www.roganassoc.gr


DION. TOUMAZIS & ASSOCIATES L.L.C.
ΑΡΧΙΤΕΚΤΟΝΕΣ & ΣΥΜΒΟΥΛΟΙ ΜΗΧΑΝΙΚΟΙ
Ρωμανού 4, 1070 Λευκωσία
Τηλ.: (00357) 22374027, Fax: 22374933
E-mail: mail@diontoumazis.com, www.diontoumazis.com

Έργο
ΕΠΕΚΤΑΣΗ ΛΙΜΕΝΑ ΛΕΜΕΣΟΥ
ΤΕΡΜΑΤΙΚΟ 2 (ΒΑΣΙΛΙΚΟ)

Τοποθεσία Έργου
ΚΟΛΠΟΣ ΒΑΣΙΛΙΚΟΥ

Τίτλος Σχεδίου
ΣΥΣΤΗΜΑ ΕΝΑΛΛΑΓΗΣ ΝΕΡΟΥ

Μελέτη	ΟΜΑΔΑ ΜΕΛΕΤΗΣ	Έλεγχος	Α. ΤΟΥΜΑΖΗΣ Χ. ΣΟΛΟΜΩΝΙΔΗΣ
Σχέδιο	ΟΜΑΔΑ ΜΕΛΕΤΗΣ	Έγκριση	
Χωρομ.		Κλίμακα	1:4000/ A3
Ημερομ.	12/ 2023	Έκδοση	A
Αρ. Φακ.	1184	Αρ. Σχεδίου File name:	Σ.Ε.Ν.

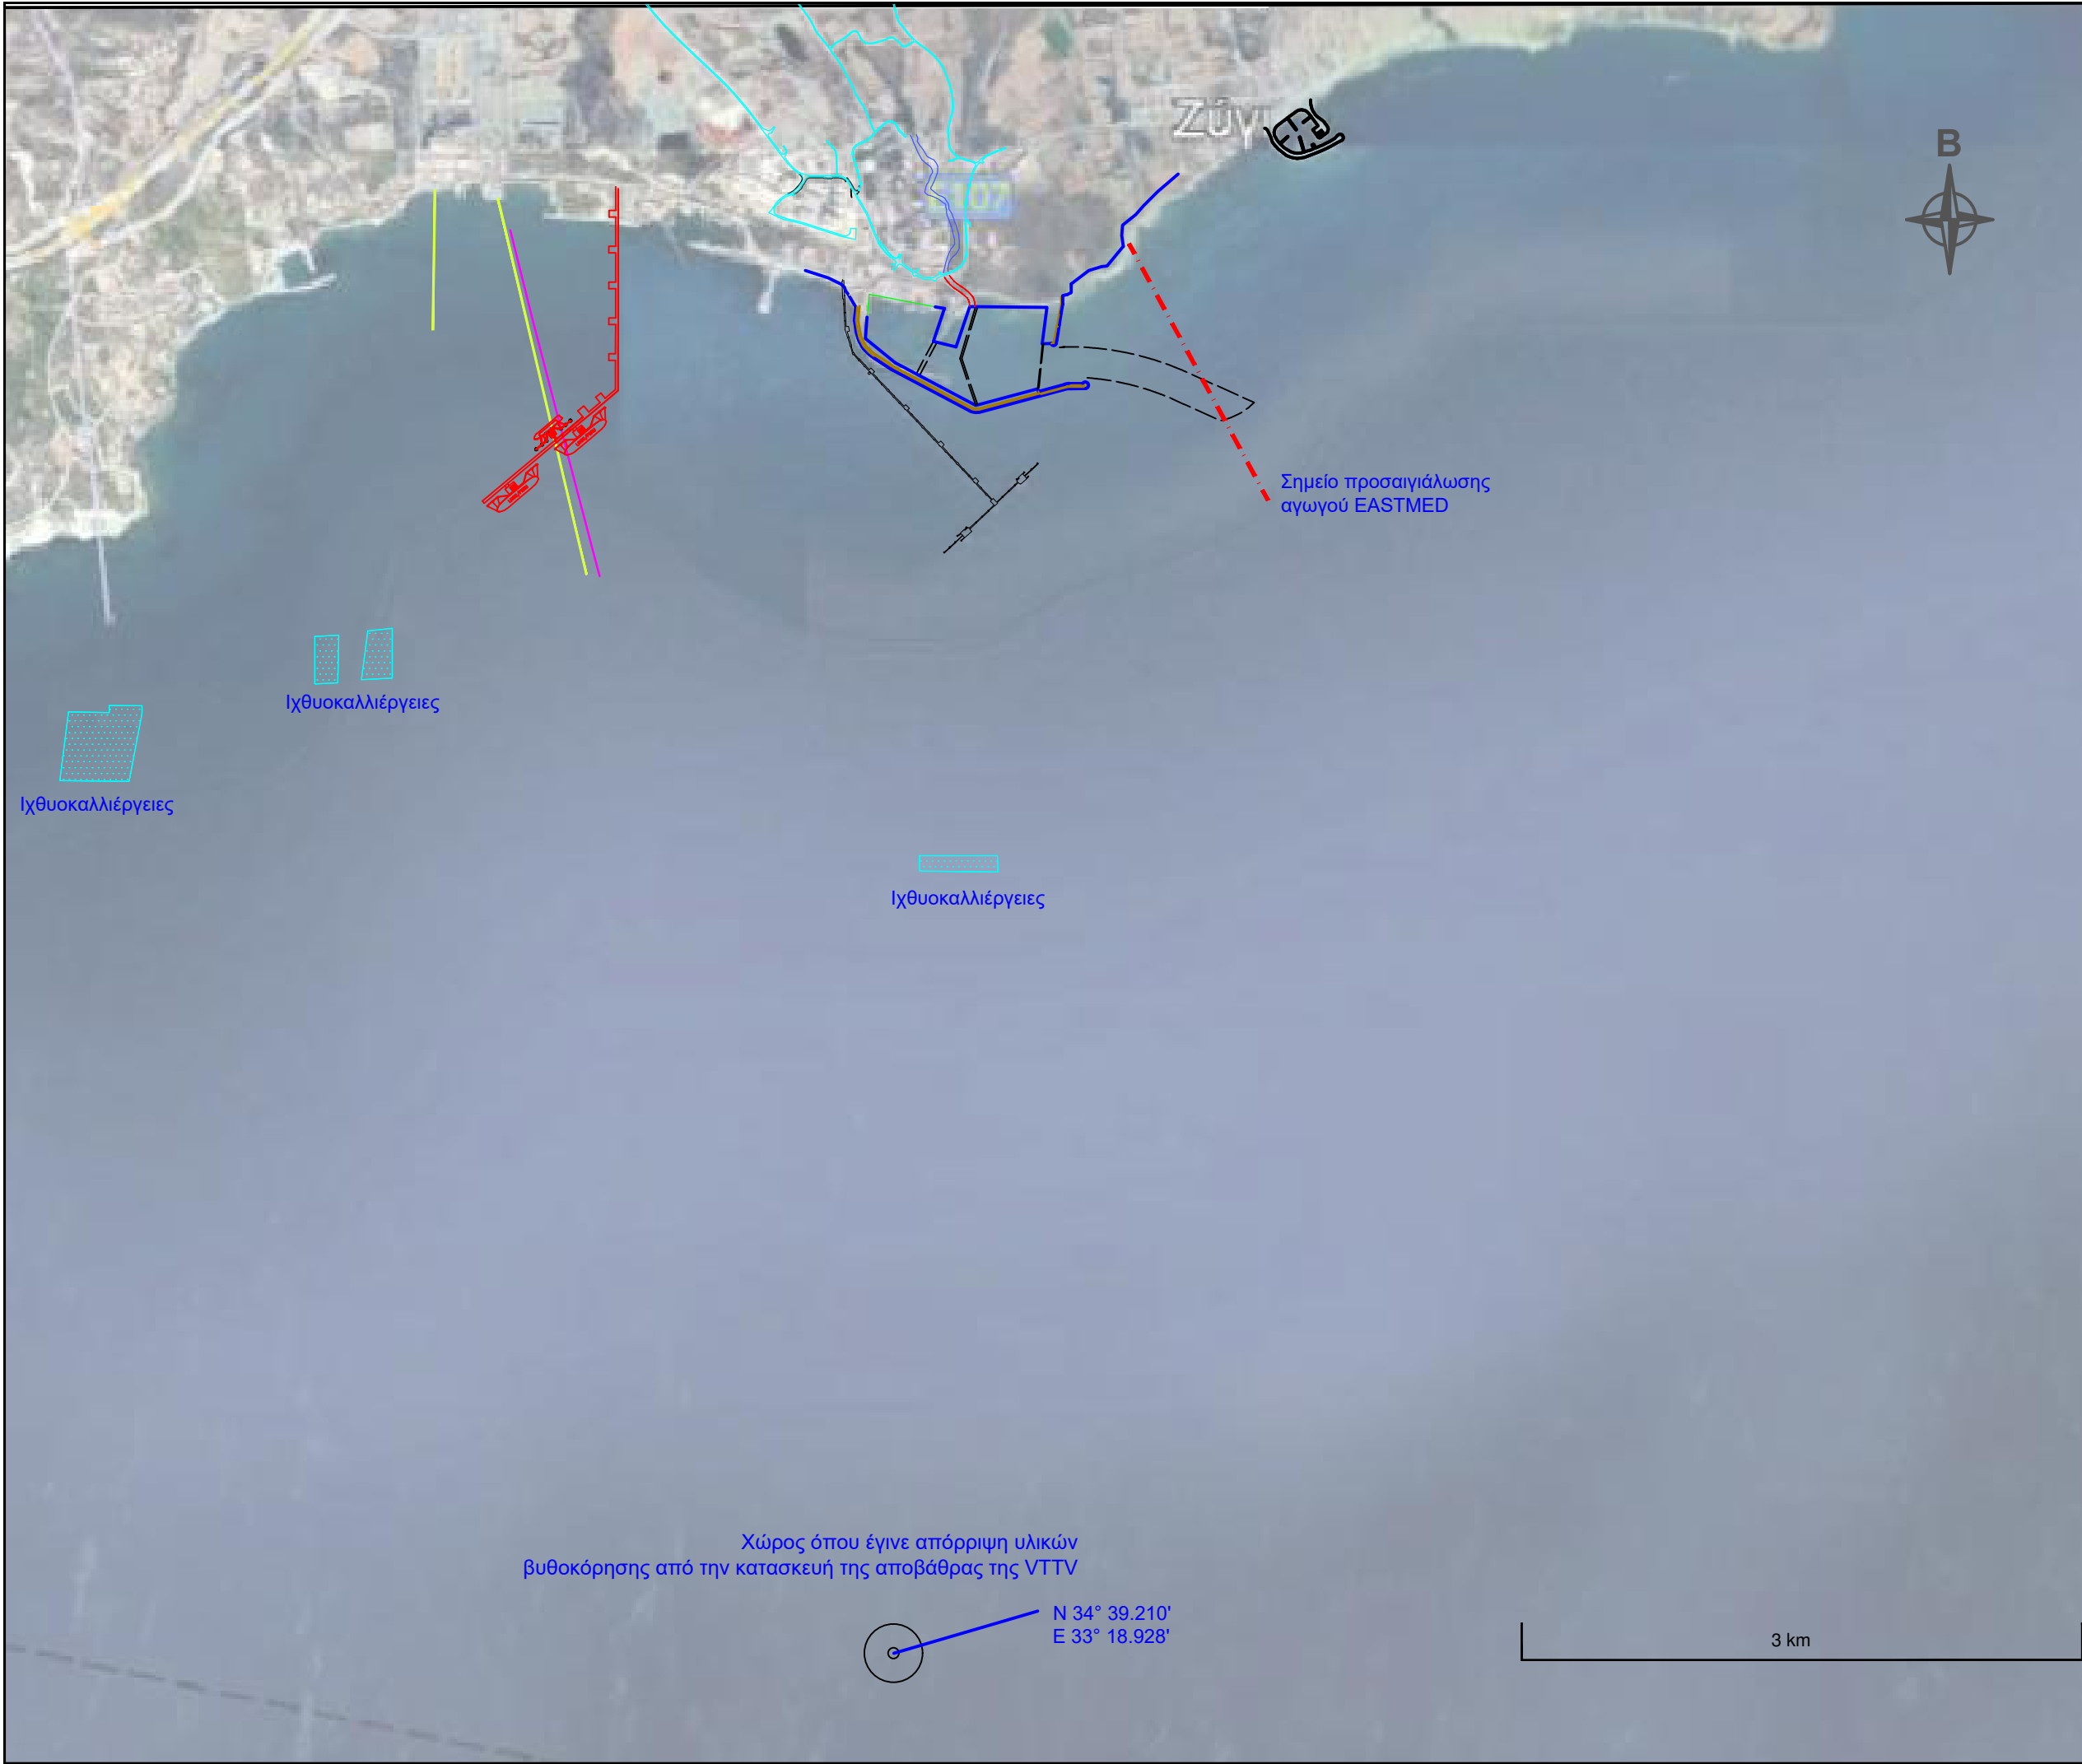

ΣΗΜΕΙΩΣΕΙΣ

4

A	20/12/23	ΥΠΟΒΟΛΗ				
ΕΚ.	ΗΜΕΡ.	ΠΕΡΙΓΡΑΦΗ	ΜΕΛ.	ΣΧ.	ΕΛ.	ΕΓΚ.

Εργοδότης

ΑΡΧΗ ΛΙΜΕΝΩΝ ΚΥΠΡΟΥ

ΡΟΓΚΑΝ ΚΑΙ ΣΥΝΕΡΓΑΤΕΣ Α.Ε.
ΣΥΜΒΟΥΛΟΙ ΜΕΛΕΤΩΝ ΚΑΙ ΕΠΙΒΑΡΥΦΩΝ
ΧΑΤΖΗΓΙΑΝΝΗ ΜΕΣΗ 5 - 11528, ΑΘΗΝΑ
ΤΗΛ: 210-7783958, 7782405 FAX: 01-7750629
E-mail: rogan@otenet.gr, Site: www.roganassoc.gr

DION. TOUMAZIS
& ASSOCIATES L.L.C.
ΑΡΧΙΤΕΚΤΟΝΕΣ & ΣΥΜΒΟΥΛΟΙ ΜΗΧΑΝΙΚΟΙ
Ρωμανού 4, 1070 Λευκωσία
Τηλ.: (00357) 22374027, Fax: 22374933
E-mail: mail@diontoumazis.com, www.diontoumazis.com

Έργο

ΕΠΕΚΤΑΣΗ ΛΙΜΕΝΑ ΛΕΜΕΣΟΥ
ΤΕΡΜΑΤΙΚΟ 2 (ΒΑΣΙΛΙΚΟ)




Τοποθεσία Έργου

ΚΟΛΠΟΣ ΒΑΣΙΛΙΚΟΥ


Τίτλος Σχεδίου

ΕΥΡΥΤΕΡΗ ΠΕΡΙΟΧΗ - ΧΩΡΟΣ
ΑΠΟΡΡΙΨΗΣ ΥΛΙΚΟΥ ΕΚΒΑΘΥΝΣΗΣ

Μελέτη	ΟΜΑΔΑ ΜΕΛΕΤΗΣ	Έλεγχος	Α. ΤΟΥΜΑΖΗΣ Χ. ΣΟΛΟΜΩΝΙΔΗΣ
Σχέδιο	ΟΜΑΔΑ ΜΕΛΕΤΗΣ	Έγκριση	
Χωρομ.		Κλίμακα	/ A3
Ημερομ.	12/ 2023	Έκδοση	A
Αρ. Φακ.	1184	Αρ. Σχεδίου File name:	Χ.Α.Υ.Ε.

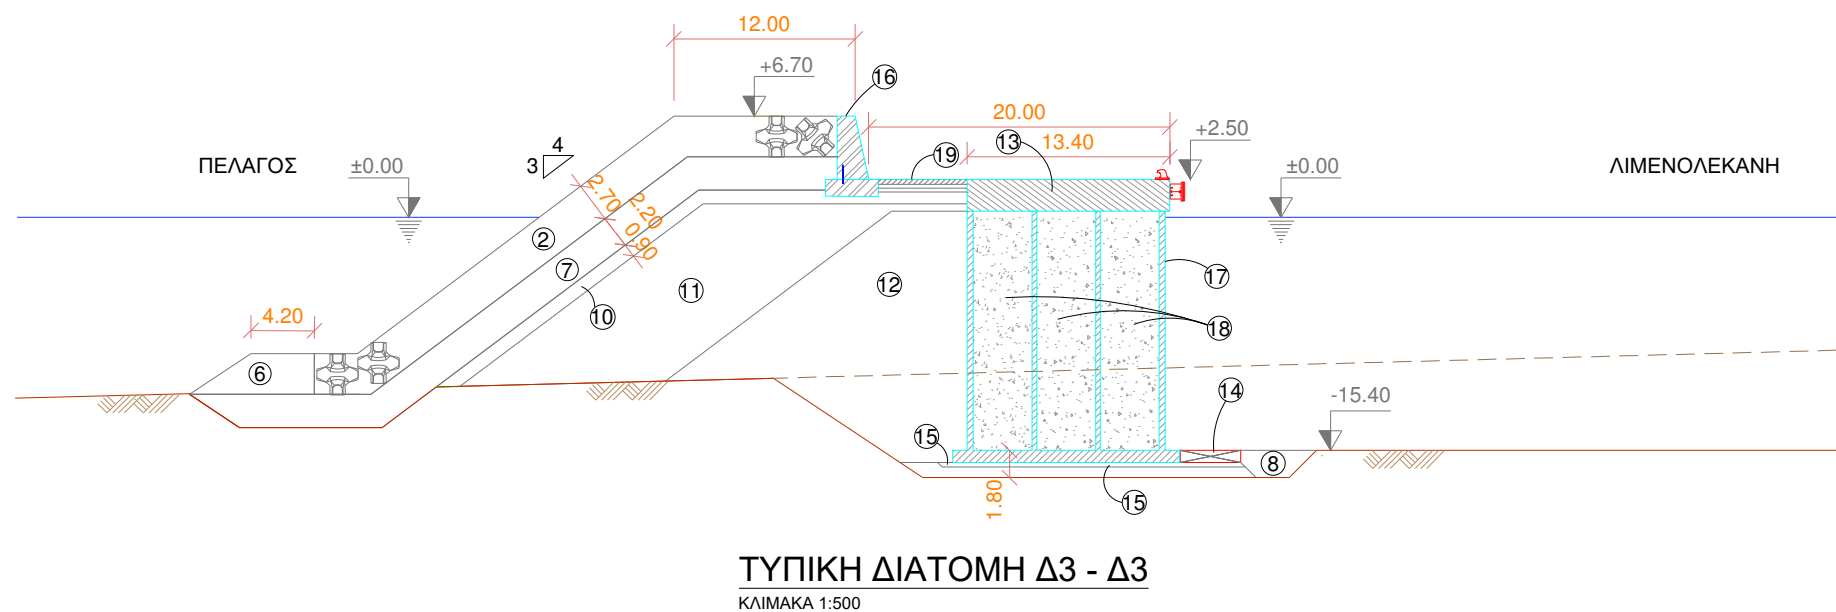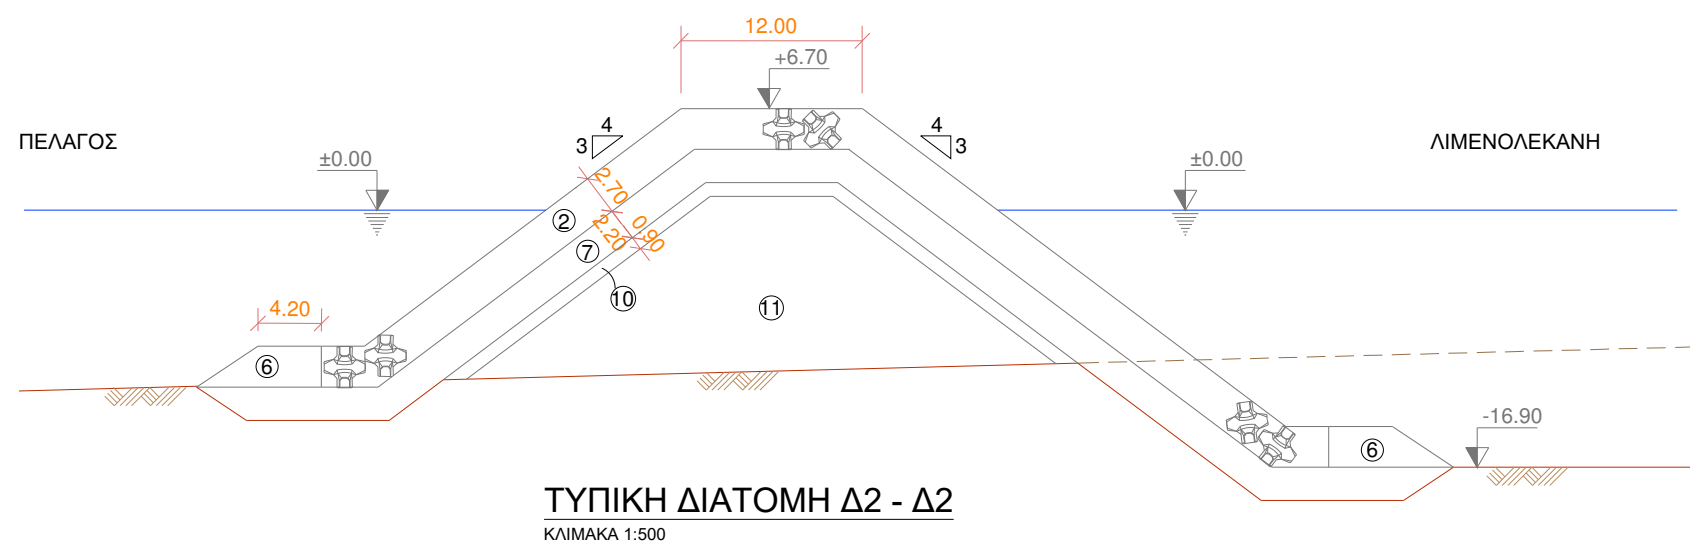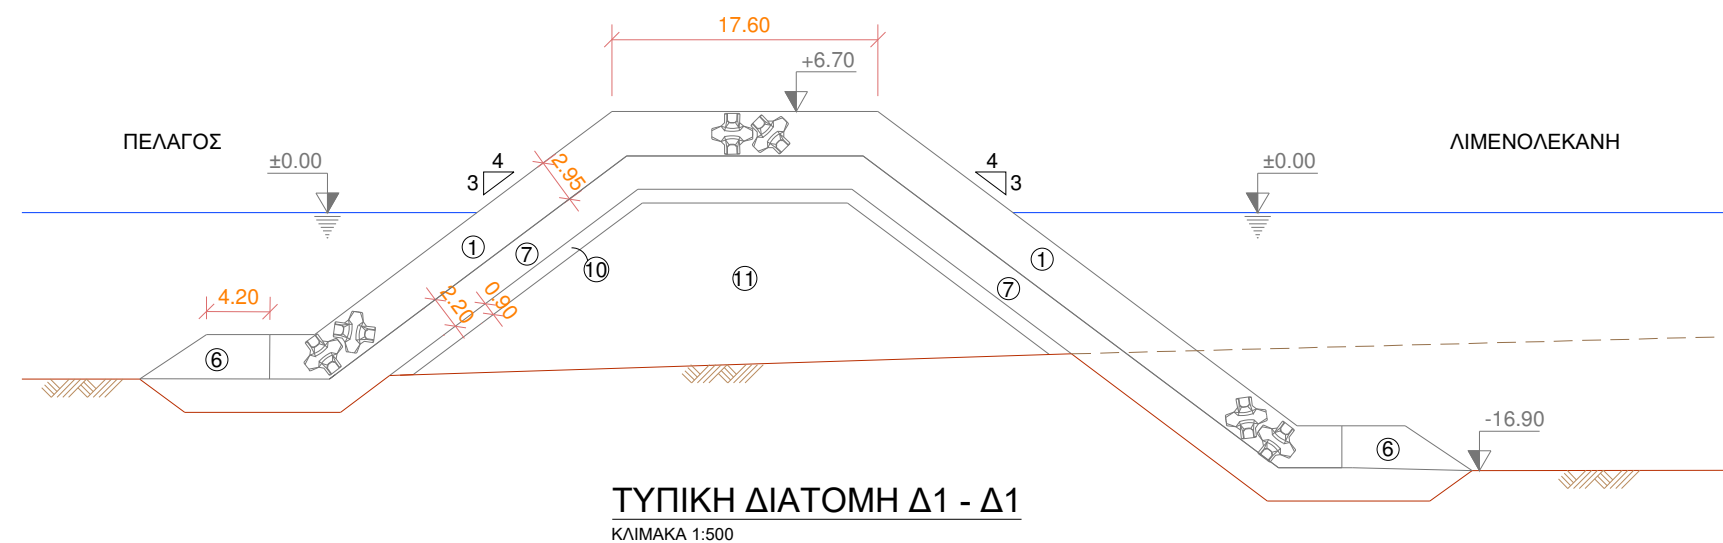

- ① ACCROPODE 12M³
- ② ACCROPODE 9M³
- ③ ACCROPODE 6.3M³
- ④ HMA 6000/10000
- ⑤ HMA 5000/7000
- ⑥ HMA 2500/3500
- ⑦ HMA 1000/3000
- ⑧ HMA 600/1000
- ⑨ HMA 300/600
- ⑩ HMA 150/300
- ⑪ ΥΛΙΚΟ ΠΥΡΗΝΑ LMA 0.5/50
- ⑫ LMA20/50
- ⑬ ΕΓΧΥΤΟ ΣΚΥΡΟΔΕΜΑ
- ⑭ ΠΛΑΚΑ ΠΡΟΣΤΑΣΙΑΣ ΠΟΔΟΣ
- ⑮ ΕΞΙΣΩΤΙΚΗ ΣΤΡΩΣΗ
- ⑯ ΠΡΟΦΥΛΑΚΤΗΡΙΟΣ ΤΟΙΧΟΣ
- ⑰ ΚΥΨΕΛΩΤΟ ΚΙΒΩΤΙΟ ΑΠΟ Ω.Σ
- ⑱ ΑΜΜΟΧΑΛΙΚΟ
- ⑲ ΔΑΠΕΔΟ ΑΠΟ ΣΚΥΡΟΔΕΜΑ
- ⑳ ΠΡΟΚΑΤΑΣΤΕΛΕΜΕΝΑ ΤΕΜΑΧΙΑ ΣΚΥΡΟΔΕΜΑΤΟΣ

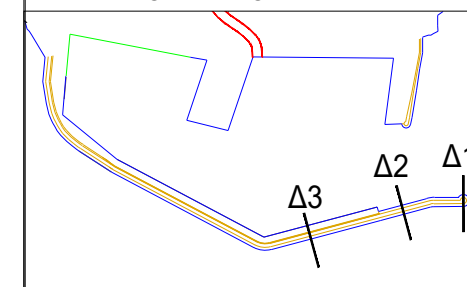

A	20/12/23	ΥΠΟΒΟΛΗ				
EΚ.	ΗΜΕΡ.	ΠΕΡΙΓΡΑΦΗ	ΜΕΛ.	ΣΧ.	ΕΛ.	Ε

Εργοδότης



ΑΡΧΗ ΛΙΜΕΝΩΝ ΚΥΠΡΟΥ



ΡΟΓΚΑΝ ΚΑΙ ΣΥΝΕΡΓΑΤΕΣ Α.Ε.

ΣΥΜΒΟΥΛΟΙ ΜΕΛΕΤΩΝ ΚΑΙ ΕΠΙΒΛΕΨΕΩΝ
ΧΑΤΖΗΓΙΑΝΝΗ ΜΕΞΗ 5 - 11528, ΑΘΗΝΑ
ΤΗΛ. 210-7783958, 7782405 FAX 01-7750629
E-mail: rogan@otenet.gr. Site: www.roganassoc.gr



**DION. TOUMAZIS
& ASSOCIATES L.L.C.**

ΑΡΧΙΤΕΚΤΟΝΕΣ & ΣΥΜΒΟΥΛΟΙ ΜΗΧΑΝΙΚΟΙ
Ρωμανού 4, 1070 Λευκωσία
Τηλ.: (00357) 22374027, Fax: 22374933
E-mail: mail@diontoumazis.com www.diontoumazis.com

Εργο

ΕΠΕΚΤΑΣΗ ΛΙΜΕΝΑ ΛΕΜΕΣΟΥ
ΤΕΡΜΑΤΙΚΟ 2 (ΒΑΣΙΛΙΚΟ)


Τοποθεσία Έργου

ΚΟΛΠΟΣ ΒΑΣΙΛΙΚΟΥ


Τίτλος Σχεδίου

ΔΙΑΤΟΜΕΣ Δ1, Δ2, Δ3


Μελέτη	ΟΜΑΔΑ ΜΕΛΕΤΗΣ	Έλεγχος	Α. ΤΟΥΜΑΖΗΣ Χ. ΣΟΛΟΜΩΝΙΔΗΣ
Σχέδιο	ΟΜΑΔΑ ΜΕΛΕΤΗΣ	Έγκριση	
Χωρομ.		Κλίμακα	1:500/ Α3
Ημερομ.	12/ 2023	Έκδοση	Α
Αρ. Φακ.	1184	Αρ. Σχεδίου File name:	Δ1

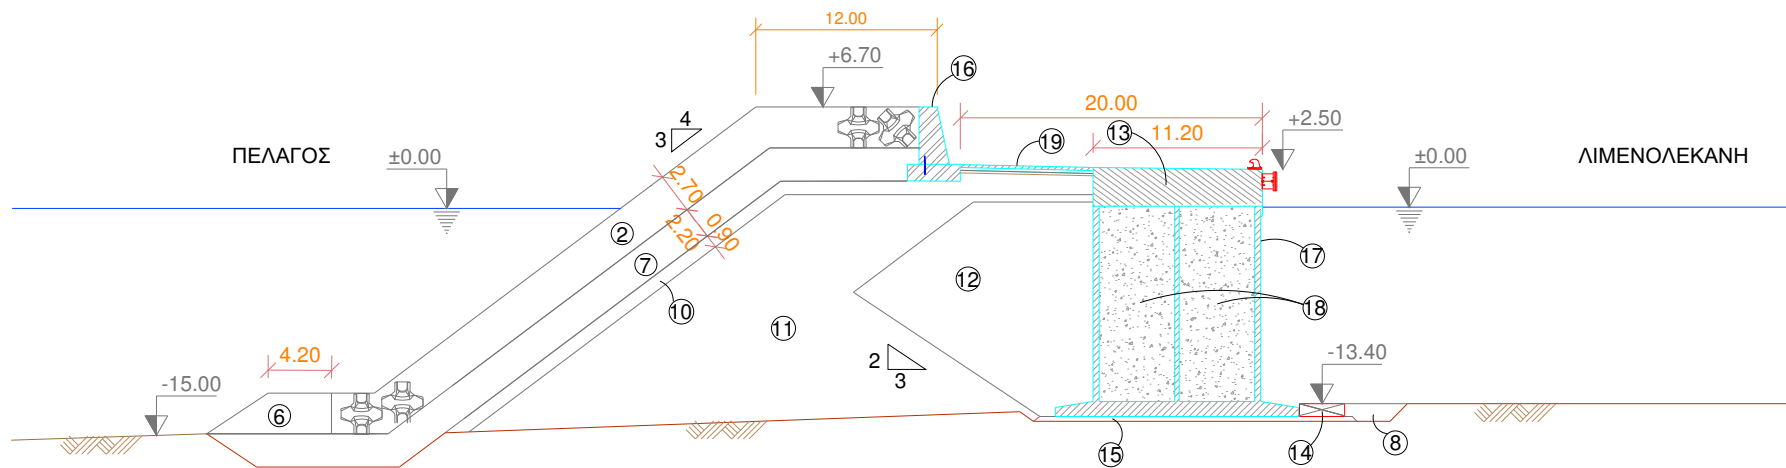

ΤΥΠΙΚΗ ΔΙΑΤΟΜΗ Δ4 - Δ4
ΚΛΙΜΑΚΑ 1:500

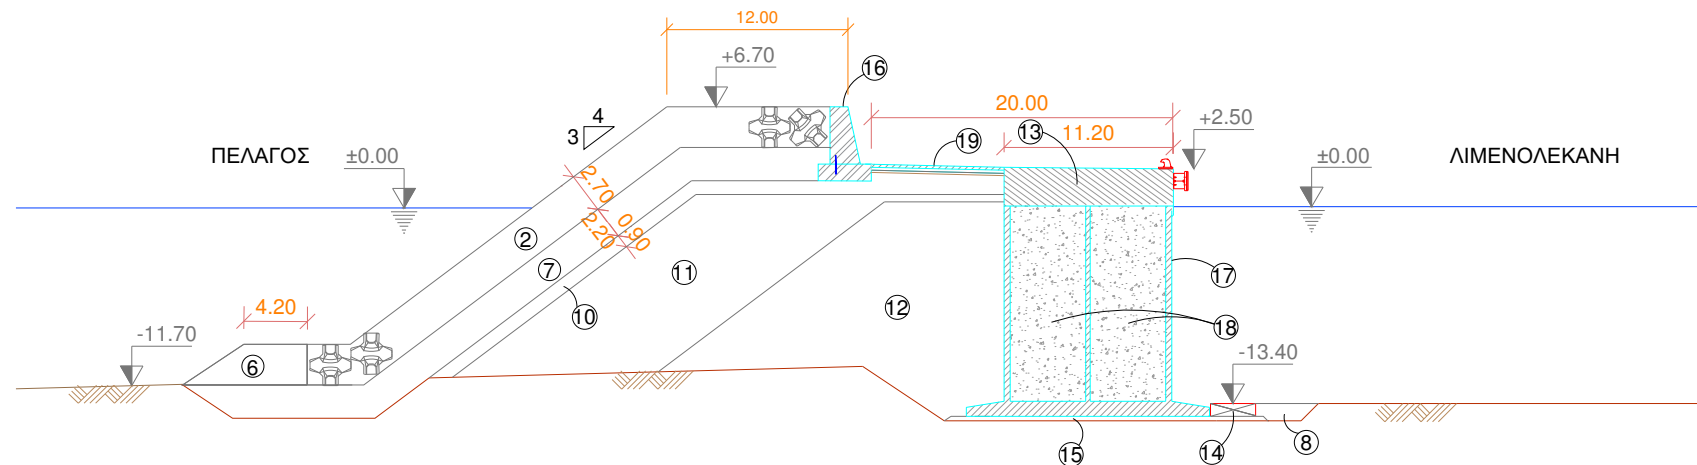

ΤΥΠΙΚΗ ΔΙΑΤΟΜΗ Δ5 - Δ5
ΚΛΙΜΑΚΑ 1:500

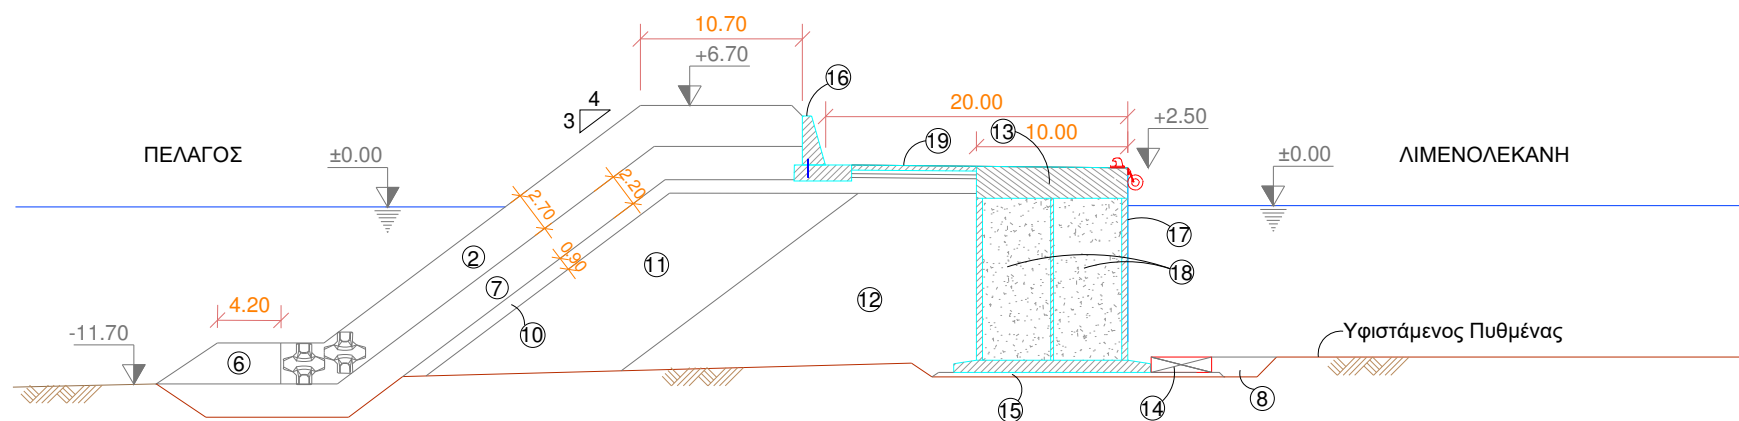


ΤΥΠΙΚΗ ΔΙΑΤΟΜΗ Δ6 - Δ6
ΚΛΙΜΑΚΑ 1:500



ΣΗΜΕΙΩΣΕΙΣ

6

- ① ACCROPODE 12M³
- ② ACCROPODE 9M³
- ③ ACCROPODE 6.3M³
- ④ HMA 6000/10000
- ⑤ HMA 5000/7000
- ⑥ HMA 2500/3500
- ⑦ HMA 1000/3000
- ⑧ HMA 600/1000
- ⑨ HMA 300/600
- ⑩ HMA 150/300
- ⑪ ΥΛΙΚΟ ΠΥΡΗΝΑ LMA 0.5/50
- ⑫ LMA20/50
- ⑬ ΕΓΧΥΤΟ ΣΚΥΡΟΔΕΜΑ
- ⑭ ΠΛΑΚΑ ΠΡΟΣΤΑΣΙΑΣ ΠΟΔΟΣ
- ⑮ ΕΞΙΣΩΤΙΚΗ ΣΤΡΩΣΗ
- ⑯ ΠΡΟΦΥΛΑΚΤΗΡΙΟΣ ΤΟΙΧΟΣ
- ⑰ ΚΥΦΕΛΩΤΟ ΚΙΒΩΤΙΟ ΑΠΟ Ω.Σ
- ⑱ ΑΜΜΟΧΑΛΙΚΟ
- ⑲ ΔΑΠΕΔΟ ΑΠΟ ΣΚΥΡΟΔΕΜΑ
- ⑳ ΠΡΟΚΑΤΑΣΚΕΥΑΣΜΕΝΑ ΤΕΜΑΧΙΑ ΣΚΥΡΟΔΕΜΑΤΟΣ

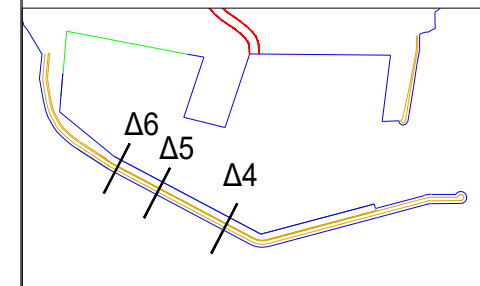

A	20/12/23	ΥΠΟΒΟΛΗ			
ΕΚ.	ΗΜΕΡ.	ΠΕΡΙΓΡΑΦΗ	ΜΕΛ. ΣΧ.	ΕΛ.	ΕΓΚ.

Εργοδότης



ΡΟΓΚΑΝ ΚΑΙ ΣΥΝΕΡΓΑΤΕΣ Α.Ε.
ΣΥΜΒΟΥΛΟΙ ΜΕΛΕΤΩΝ ΚΑΙ ΕΠΙΒΛΕΨΕΩΝ
ΧΑΤΖΗΓΙΑΝΝΗ ΜΕΣΗ 5 - 11528, ΑΘΗΝΑ
ΤΗΛ: 210-7783958, 7782405 FAX: 01-7750629
E-mail: rogan@otenet.gr, Site: www.roganassoc.gr

DION. TOUMAZIS & ASSOCIATES L.L.C.
ΑΡΧΙΤΕΚΤΟΝΕΣ & ΣΥΜΒΟΥΛΟΙ ΜΗΧΑΝΙΚΟΙ
Ρωμανού 4, 1070 Λευκωσία
Τηλ.: (00357) 22374027, Fax: 22374933
E-mail: mail@diontoumazis.com, www.diontoumazis.com

Έργο

ΕΠΕΚΤΑΣΗ ΛΙΜΕΝΑ ΛΕΜΕΣΟΥ
ΤΕΡΜΑΤΙΚΟ 2 (ΒΑΣΙΛΙΚΟ)

Τοποθεσία Έργου


ΚΟΛΠΟΣ ΒΑΣΙΛΙΚΟΥ

Τίτλος Σχεδίου

ΔΙΑΤΟΜΕΣ Δ4, Δ5, Δ6


Μελέτη	ΟΜΑΔΑ ΜΕΛΕΤΗΣ	Έλεγχος	Α. ΤΟΥΜΑΖΗΣ Χ. ΣΟΛΟΜΩΝΙΔΗΣ
Σχέδιο	ΟΜΑΔΑ ΜΕΛΕΤΗΣ	Έγκριση	
Χωρομ.		Κλίμακα	1:500/ A3
Ημερομ.	12/ 2023	Έκδοση	A
Αρ. Φακ.	1184	Αρ. Σχεδίου File name:	Δ2

- ① ACCROPODE 12M³
- ② ACCROPODE 9M³
- ③ ACCROPODE 6.3M³
- ④ HMA 6000/10000
- ⑤ HMA 5000/7000
- ⑥ HMA 2500/3500
- ⑦ HMA 1000/3000
- ⑧ HMA 600/1000
- ⑨ HMA 300/600
- ⑩ HMA 150/300
- ⑪ ΥΛΙΚΟ ΠΥΡΗΝΑ LMA 0.5/50
- ⑫ LMA20/50
- ⑬ ΕΓΧΥΤΟ ΣΚΥΡΟΔΕΜΑ
- ⑭ ΠΛΑΚΑ ΠΡΟΣΤΑΣΙΑΣ ΠΟΔΟΣ
- ⑮ ΕΞΙΣΩΤΙΚΗ ΣΤΡΩΣΗ
- ⑯ ΠΡΟΦΥΛΑΚΤΗΡΙΟΣ ΤΟΙΧΟΣ
- ⑰ ΚΥΦΕΛΩΤΟ ΚΙΒΩΤΙΟ ΑΠΟ Ω.Σ
- ⑱ ΑΜΜΟΧΑΛΙΚΟ
- ⑲ ΔΑΠΕΔΟ ΑΠΟ ΣΚΥΡΟΔΕΜΑ
- ⑳ ΠΡΟΚΑΤΑΣΚΕΥΑΣΜΕΝΑ ΤΕΜΑΧΙΑ ΣΚΥΡΟΔΕΜΑΤΟΣ

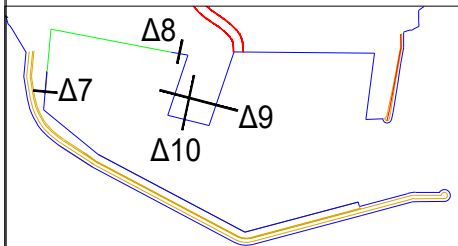


ΤΥΠΙΚΗ ΔΙΑΤΟΜΗ Δ7 - Δ7 ΚΑΙ Δ8-Δ8

ΚΛΙΜΑΚΑ 1:500

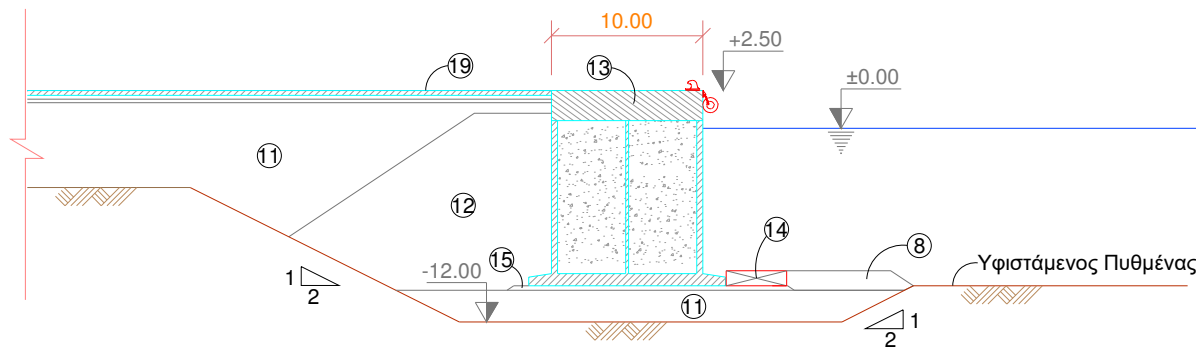


ΤΥΠΙΚΗ ΔΙΑΤΟΜΗ Δ9 - Δ9

ΚΛΙΜΑΚΑ 1:500

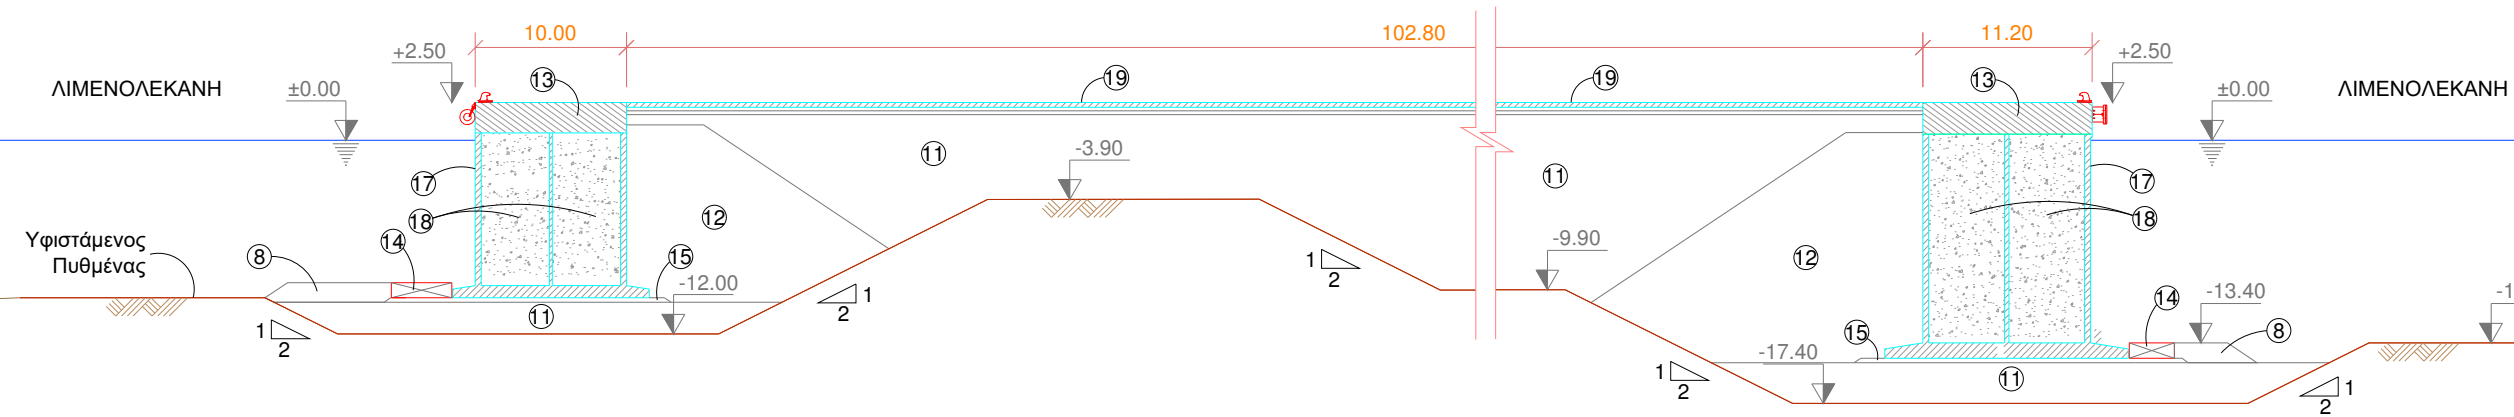

ΤΥΠΙΚΗ ΔΙΑΤΟΜΗ Δ10 - Δ10

ΚΛΙΜΑΚΑ 1:500

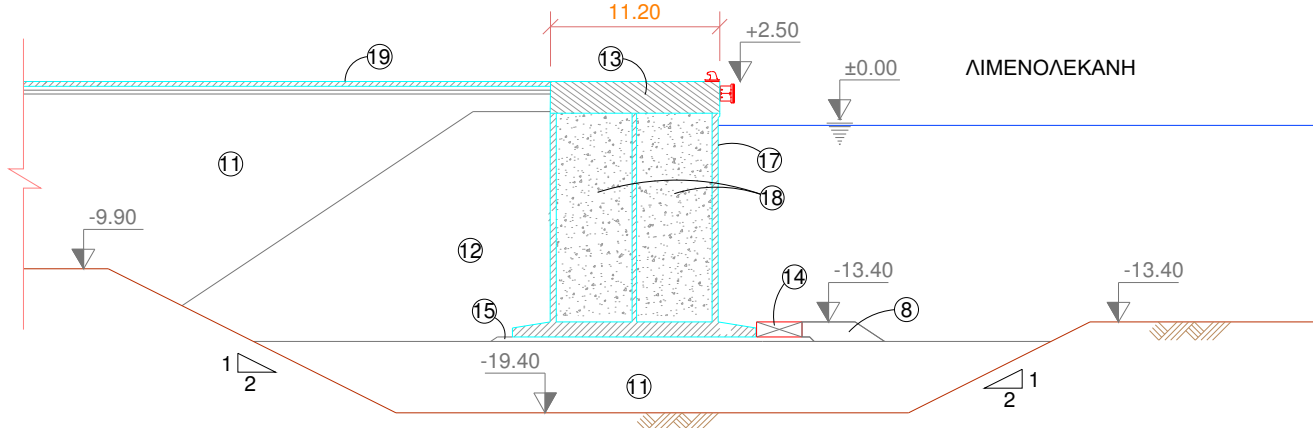

Α	20/12/23	ΥΠΟΒΟΛΗ
ΕΚ.	ΗΜΕΡ.	ΠΕΡΙΓΡΑΦΗ
		ΜΕΛ. ΣΧ. ΕΛ. ΕΓΚ.

Εργοδότης



ΑΡΧΗ ΛΙΜΕΝΩΝ ΚΥΠΡΟΥ



ΡΟΓΚΑΝ ΚΑΙ ΣΥΝΕΡΓΑΤΕΣ Α.Ε.

ΣΥΜΒΟΥΛΟΙ ΜΕΛΕΤΩΝ ΚΑΙ ΕΠΙΒΛΕΨΕΩΝ
ΧΑΤΖΗΓΙΑΝΝΗ ΜΕΣΗ 5 - 11528, ΑΘΗΝΑ
ΤΗΛ: 210-7783958, 7782405 FAX: 01-7750629
E-mail: rogan@otenet.gr, Site: www.roganassoc.grDION. TOUMAZIS
& ASSOCIATES L.L.C.ΑΡΧΙΤΕΚΤΟΝΕΣ & ΣΥΜΒΟΥΛΟΙ ΜΗΧΑΝΙΚΟΙ
Ρωμανού 4, 1070 Λευκωσία
Τηλ.: (00357) 22374027, Fax: 22374933
E-mail: mail@diontoumazis.com, www.diontoumazis.com

Έργο

ΕΠΕΚΤΑΣΗ ΛΙΜΕΝΑ ΛΕΜΕΣΟΥ
ΤΕΡΜΑΤΙΚΟ 2 (ΒΑΣΙΛΙΚΟ)

Τοποθεσία Έργου

ΚΟΛΠΟΣ ΒΑΣΙΛΙΚΟΥ

Τίτλος Σχεδίου

ΔΙΑΤΟΜΕΣ Δ7, Δ8, Δ9, Δ10

Μελέτη	ΟΜΑΔΑ ΜΕΛΕΤΗΣ	Έλεγχος	Α. ΤΟΥΜΑΖΗΣ Χ. ΣΟΛΟΜΩΝΙΔΗΣ
Σχέδιο	ΟΜΑΔΑ ΜΕΛΕΤΗΣ	Έγκριση	
Χωρομ.		Κλίμακα	1:500/ Α3
Ημερομ.	12/ 2023	Έκδοση	Α
Αρ. Φακ.	1184	Αρ. Σχεδίου File name:	Δ3

